



1:125

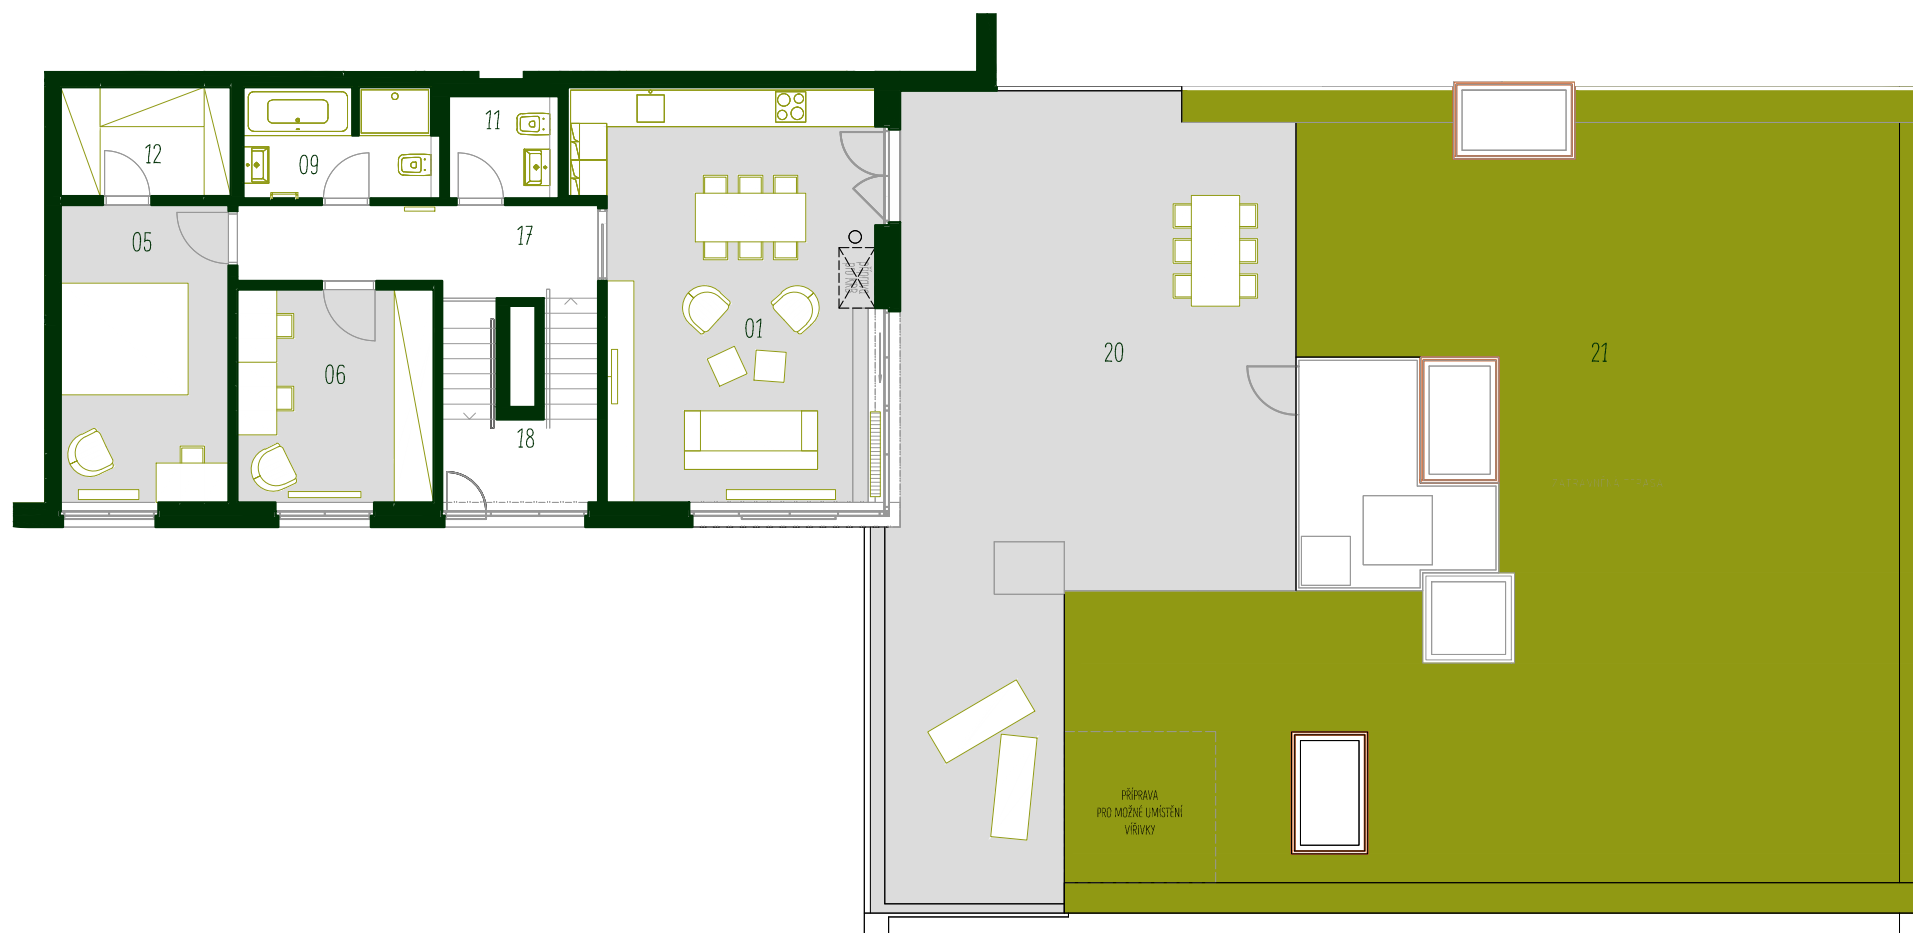

8.NP



7.NP

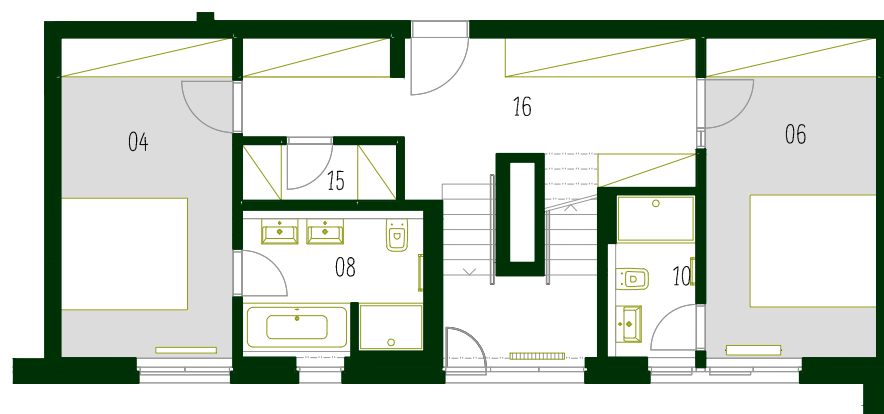

4B.B1.07.01

4blok


157,55 m²

5+KK

07 + 08. NP

BLOK 1

ČÍSLO	NÁZEV MÍSTNOSTI	PLOCHA M ²
01	OBÝVACÍ POKOJ+KK	32,83 m ²
04	LOŽNICE	15,37 m ²
05	POKOJ	13,88 m ²
06	LOŽNICE	15,29 m ²
07	POKOJ	11,65 m ²
08	KOUPELNA	7,17 m ²
09	KOUPELNA+WC	5,77 m ²
10	KOUPELNA	4,00 m ²
11	WC	3,06 m ²
12	ŠATNA	5,06 m ²
15	KOMORA	2,41 m ²
16	PŘEDSÍŇ	17,16 m ²
17	HALA	8,22 m ²
18	SCHODIŠTĚ	7,04 m ²
20	TERASA	70,86 m ²
21	ZATRAVNĚNÁ TERASA	160,90 m ²

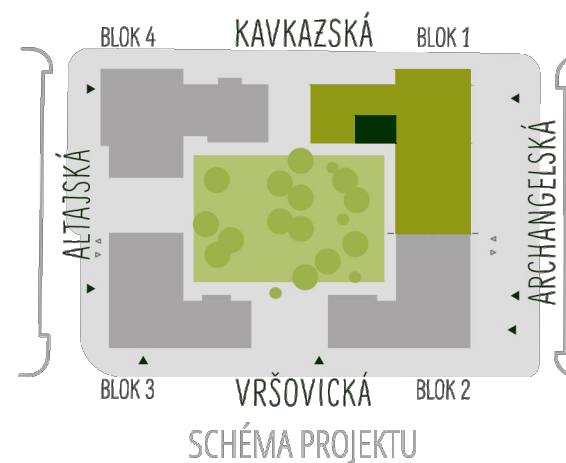

Plochy jednotlivých místností jsou orientační a mohou se od skutečného provedení mírně lišit. Zařízení nabytíkem slouží pouze pro prezentaci účely a není součástí ceny bytu.

4/2016 / verze02

www.4blok.cz

by CRESTYL